Az építésügyi hatóság engedélyéhez vagy az építtetőségnek hatóság tudomásulvételi eljárásához kötött építési tevékenység kizárólag a 191/2009. (IX. 15.) Korm. rendelet 1. mellékletben meghatározott tartalmú kivitelezési dokumentáció alapján végezhető!

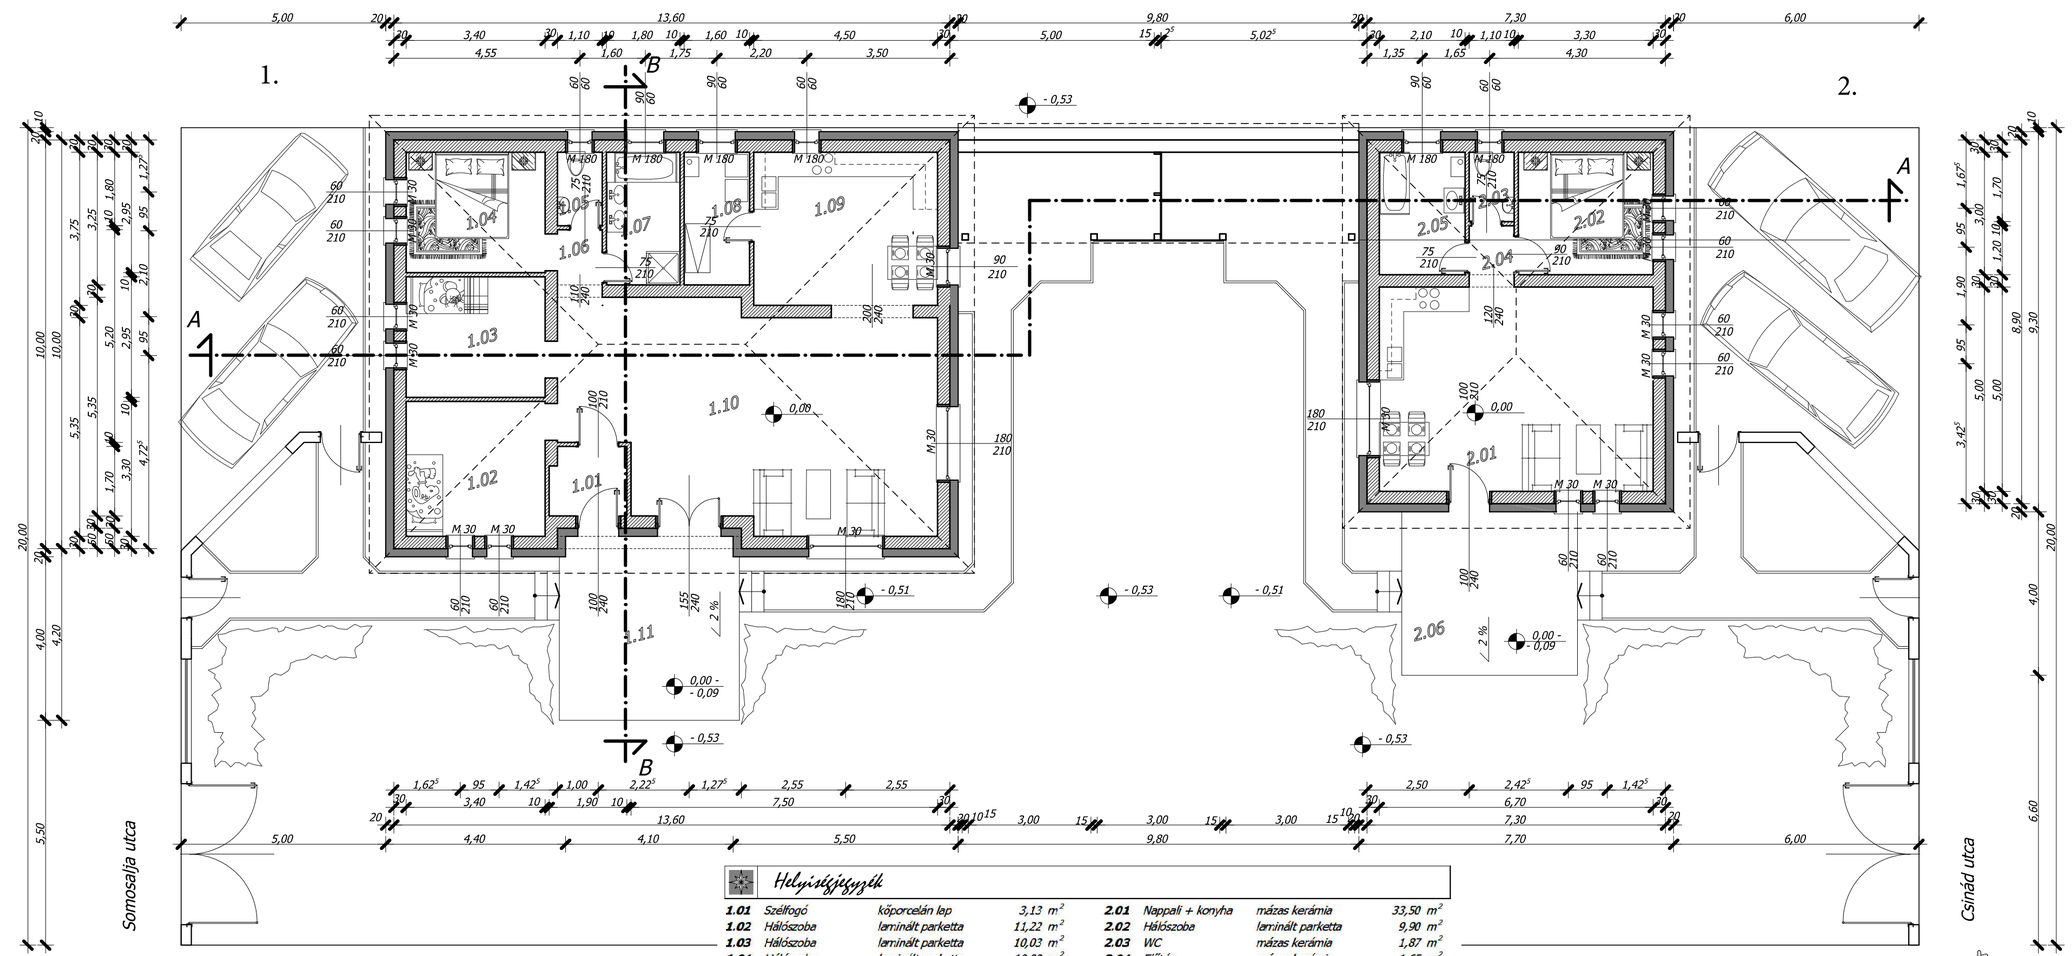

M 1:100

0 1 2 3 4 5 m

ARCHITECTOR.HU

Megjegyzés

A műszaki tervek a szövegek munkarészekkel együtt értelmezendők.
Az építész tervek a szakági tervekkel együtt értelmezendők
A tervezett, konkrétan megnevezett anyagokkal, típusokkal műszaki és esztétikai paramétereiben megegyező más anyag, típus, gyártmány alkalmazása is lehetséges az építtető, valamint a tervező beleegyezése, jóváhagyása után.
Az engedélyezett tervdokumentációtól eltérni csak a dokumentáció módosítása, hatósági engedélyeztetése után lehet.
A beépített anyagoknak rendelkezni kell érvényes építőipari műszaki engedéllyel.
Az engedélyezési tervdokumentáció a kiviteli terveket nem helyettesíti!
Építési, szerelástechnikai megfontolásból az ábrázolt falvastagságok nettó szerkezeti méretek.
Építési munkát végezni csak jogerős építési engedély birtokában, kiviteli tervek alapján lehet!
A beépített anyagoknak meg kell felelniük a vonatkozó általános, valamint a vonatkozó speciális ágazati szabványoknak
Az előregyártott épületszerkezetek készítése, legyártása előtt minden esetben helyszíni méretvétel szükséges.
A kivitelezés során a kötelező és vonatkozó magyar szabványokat, jogszabályokat, szakmai és általános műszaki irányelveket, műszaki és balesetvédelmi előírásokat be kell tartani
Az építész terveken szereplő bútorozás tájékoztató jellegű, belsőépítész tervek szerint, ott meghatározott méretben és színben készül.
Az egyes anyagok, szerkezetek alkalmazástechnikai útmutatójában foglaltakat be kell tartani!

Eredeti (V2.0) tervlapok! Változás esetén a verziószám változik, így felhasználás előtt a verziószám ellenőrizendő! Mindíg a magasabb verziószámú tervlap az érvényes!

Kétlakásos lakóépület
bejelentési tervdokumentáció

Alaprajz

Megbízó	Lépték
P56 Architector Projekt Kft 9174 Dunaszeg Petőfi S. u. 6.	M 1:100
Építtető	Tervszám
Dr. Cseh Gellért György 9174 Dunaszeg Petőfi S. u. 55.	É - 3
Építési hely	Készült / Tervváltozat:
9174 Dunaszeg Somosalja u. Hrsz.: 711	2021.06. / V2.0
Építési tervező	
Varga József 9030 Győr, Karikás F. u. 11/A. É3 08-0246	
Építési tervező	
Varga Péter 9030 Győr, Karikás F. u. 11/A. É 08-0613	

VÁRLAK BAU KFT

Helyiségjegyzék

1.01	Szélfogó	kőporcelán lap	3,13 m²	**2.01**	Nappali + konyha	mázas kerámia	33,50 m²
1.02	Hálószoba	laminālt parketta	11,22 m²	**2.02**	Hálószoba	laminālt parketta	9,90 m²
1.03	Hálószoba	laminālt parketta	10,03 m²	**2.03**	WC	mázas kerámia	1,87 m²
1.04	Hálószoba	laminālt parketta	10,03 m²	**2.04**	Előtér	mázas kerámia	1,65 m²
1.05	WC	mázas kerámia	1,98 m²	**2.05**	Fürdőszoba	mázas kerámia	6,30 m²
1.06	Előtér	mázas kerámia	1,81 m²	**"2" lakás hasznos alapterülete**			**53,22 m²**
1.07	Fürdőszoba	mázas kerámia	5,85 m²	**2.11**	Terasz	kőporcelán lap	17,20 m²
1.08	Háztartási helyiség	mázas kerámia	5,20 m²	**2.12**	Nyitott szín	simított beton	10,37 m²
1.09	Konyha	mázas kerámia	16,87 m²				
1.10	Nappali	mázas kerámia	46,37 m²				
"1" lakás hasznos alapterülete			**112,49 m²**				
1.11	Terasz	kőporcelán lap	19,25 m²				
1.12	Nyitott szín	simított beton	10,64 m²				

Alaprajz M 1:100