Északi homlokzat

1:50 0 1,0 2,0 2,5

"2" jelű lakás | "2" jelű lakáshoz tartozó tároló | "1" jelű lakáshoz tartozó tároló | "1" jelű lakás

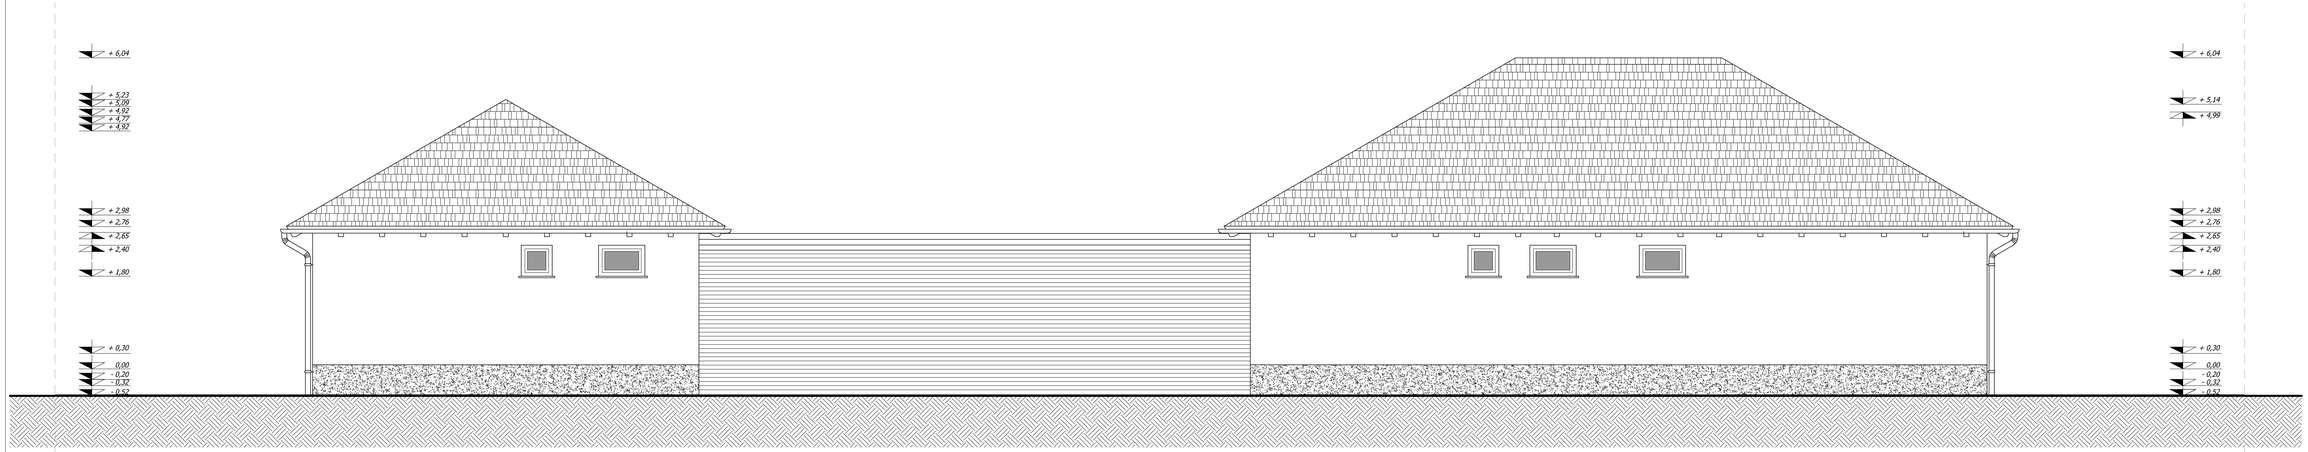

Megjegyzés

A műszaki tervek a szövegek munkarészekkel, az építési tervek a szakági tervekkel együtt értelmezendők.

A tervezett, konkrétan megnevezett anyagokkal, típusokkal műszaki és esztétikai paraméterekben megegyező más anyag, típus, gyártmány alkalmazása a lehetséges az építtető, valamint a tervező/műszaki ellenőr beleegyezése, jóváhagyása után.

A jóváhagyott tervdokumentációtól eltérni csak a dokumentáció módosítása, hatósági engedélyeztetése/jóváhagyása után lehet.

A beépített anyagoknak rendelkezni kell érvényes építőipari műszaki engedéllyel, meg kell felelniük a vonatkozó általános, valamint a vonatkozó speciális ágazati szabványoknak. Az egyes anyagok, szerkezetek alkalmazástechnikai útmutatójában foglaltakat be kell tartani.

Építési, szereléstechnikai megfontolásból az ábrázolt falvastagságok nettó szerkezeti méretek.

Az előregyártott épületszerkezetek készítése, legyártása előtt minden esetben helyszíni méretvétel szükséges.

Az építési tervekben szereplő bútorozás tájékoztató jellegű, belsőépítész tervek szerint, ott meghatározott méretben és színben kívánt.

Az engedélyezési tervdokumentáció a kiviteli terveket nem helyettesíti!

Építési munkát végezni csak jogerős építési engedély vagy bejelentés birtokában, kivitelt tervek alapján lehet!

A kivitelezés során a kötelező és vonatkozó magyar szabványokat, jogszabályokat, szakmai és általános műszaki irányelveket, műszaki és balesetvédelmi előírásokat be kell tartani

Változás esetén a verziószám változik, így felhasználás előtt a verziószám ellenőrzendő!

Családi lakóház
bejelentési tervdokumentáció

Északi homlokzat

Megbízó: PSS Architector Projekt Kft 9174 Dunaszeg Petőfi S. u. 6.	Lépték: M 1:50
Készítő: Dr. Csech Gellért György 9174 Dunaszeg Petőfi S. u. 55.	Verziószám: V1.0
Épület:	Tervszám: É - 12
Építési hely: 9174 Dunaszeg Somosaljja u. Hrsz.: 712	Méretarány: 1000 mm x 297 mm
Építési tervező: Varga József 9030 Győr, Karikás u. 11. É3 08-0246	
Építési tervező: Varga Péter 9030 Győr, Karikás u. 11. É 08-0813	

SAM KFT