Déli homlokzat

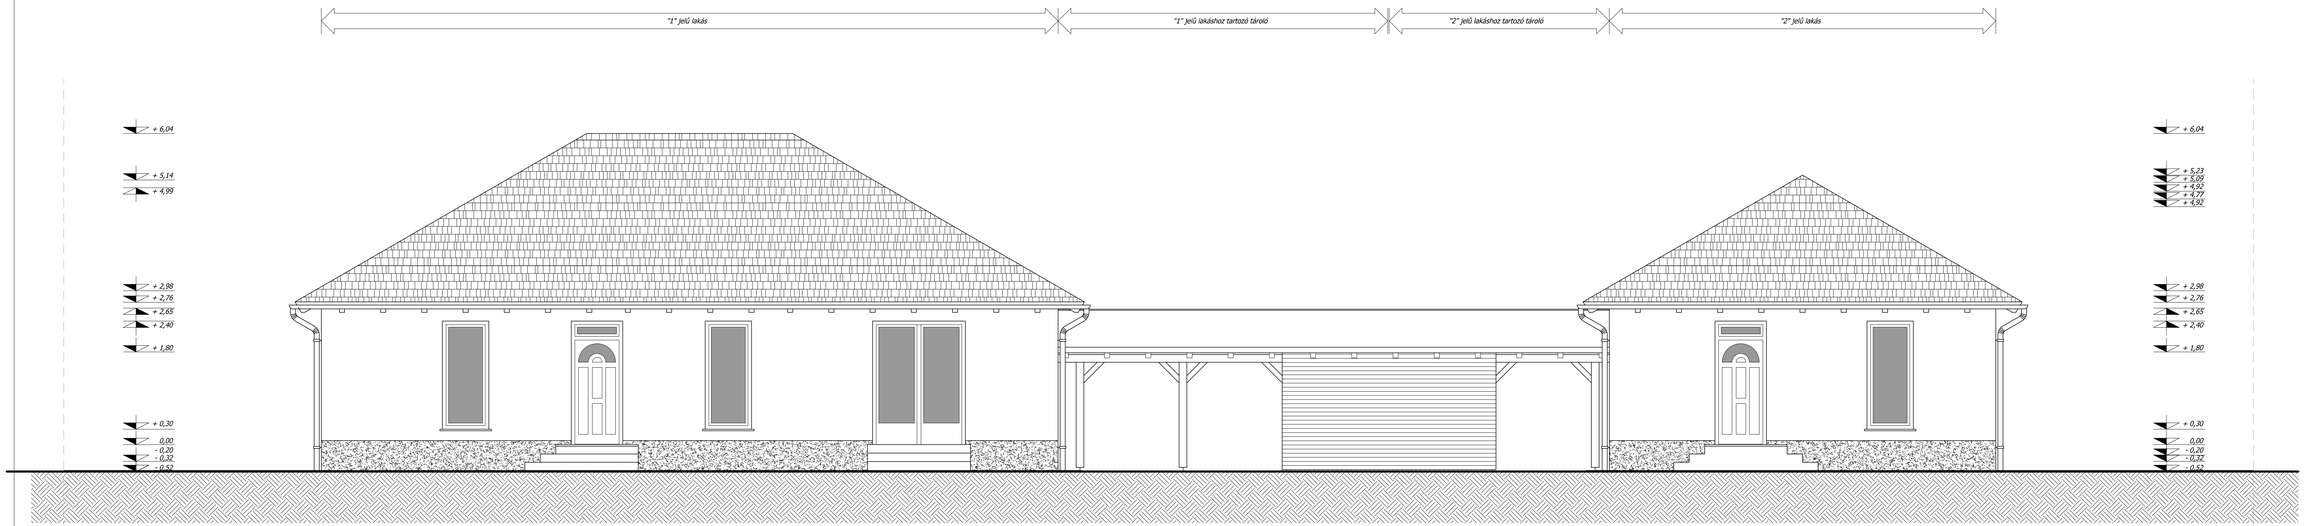

1:50 0 1,0 2,0 2,5

Megjegyzés

A műszaki tervek a szövegek munkarészekkel, az építész tervek a szakági tervekkel együtt értelmezendők.

A tervezett, konkrétan megnevezett anyagokkal, típusokkal műszaki és esztétikai paramétereihez megegyező más anyag, típus, gyártmány alkalmazása is lehetséges az építtető, valamint a tervező/műszaki ellenőr beleegyezése, jóváhagyása után.

A jóváhagyott tervdokumentációtól eltérni csak a dokumentáció módosítása, hatósági engedélyeztetése/jóváhagyása után lehet.

A beépített anyagoknak rendelkezni kell érvényes építőipari mun műszaki engedéllyel, meg kell felelniük a vonatkozó általános, valamint a vonatkozó speciális ágazati szabványoknak. Az egyes anyagok, szerkezetek alkalmazástechnikai útmutatójában foglaltakat be kell tartani.

Építési, szereléstechnikai megfontolásból az ábrázolt. falvastagságok nettó szerkezeti méretek.

Az előregyártott épületszerkezetek készítése, legyártása előtt minden esetben helyszíni méretvétel szükséges.

Az építész terveken szereplő bútorozás tájékoztató jellegű, belsőépítész tervek szerint, ott megfelelő méretben és színben készül.

Az engedélyezési tervdokumentáció a kivitelt terveket nem helyettesíti!

Építési munkát végezni csak jogerős építési engedély vagy bejelentés birtokában, kivitel tervek alapján lehet!

A kivitelezés során a kötelező és vonatkozó magyar szabványokat, jogszabályokat, szakmai és általános műszaki irányelveket, műszaki és balesetvédelmi előírásokat be kell tartani

Változás esetén a verziószám változik, így felhasználás előtt a verziószám ellenőrizendő!

Családi lakóház bejelentési tervdokumentáció

Déli homlokzat

Tervező: PSA Architector Projekt Kft. 9174 Durazsegi Petőfi S. u. 6.		Lépték: M 1:50
Építtető: Dr. Cseh Gellért György 9174 Durazsegi Petőfi S. u. 55.		Tervváltozat: V1.0
Jelrend:		Tervszám: É - 7
Építés helye: 9174 Durazsegi Somosalja u. Hrsz.: 712		Papírméret: 1000 mm x 297 mm
Építész tervező: Varga József 9030 Győr, Karikás u. 11. É3 08-0246		
Építész tervező: Varga Péter 9030 Győr, Karikás u. 11. É 08-0613		

PSA ARCHITECTOR PROJEKT KFT