Keleti homlokzat

1:50 0 1,0 2,0 2,5

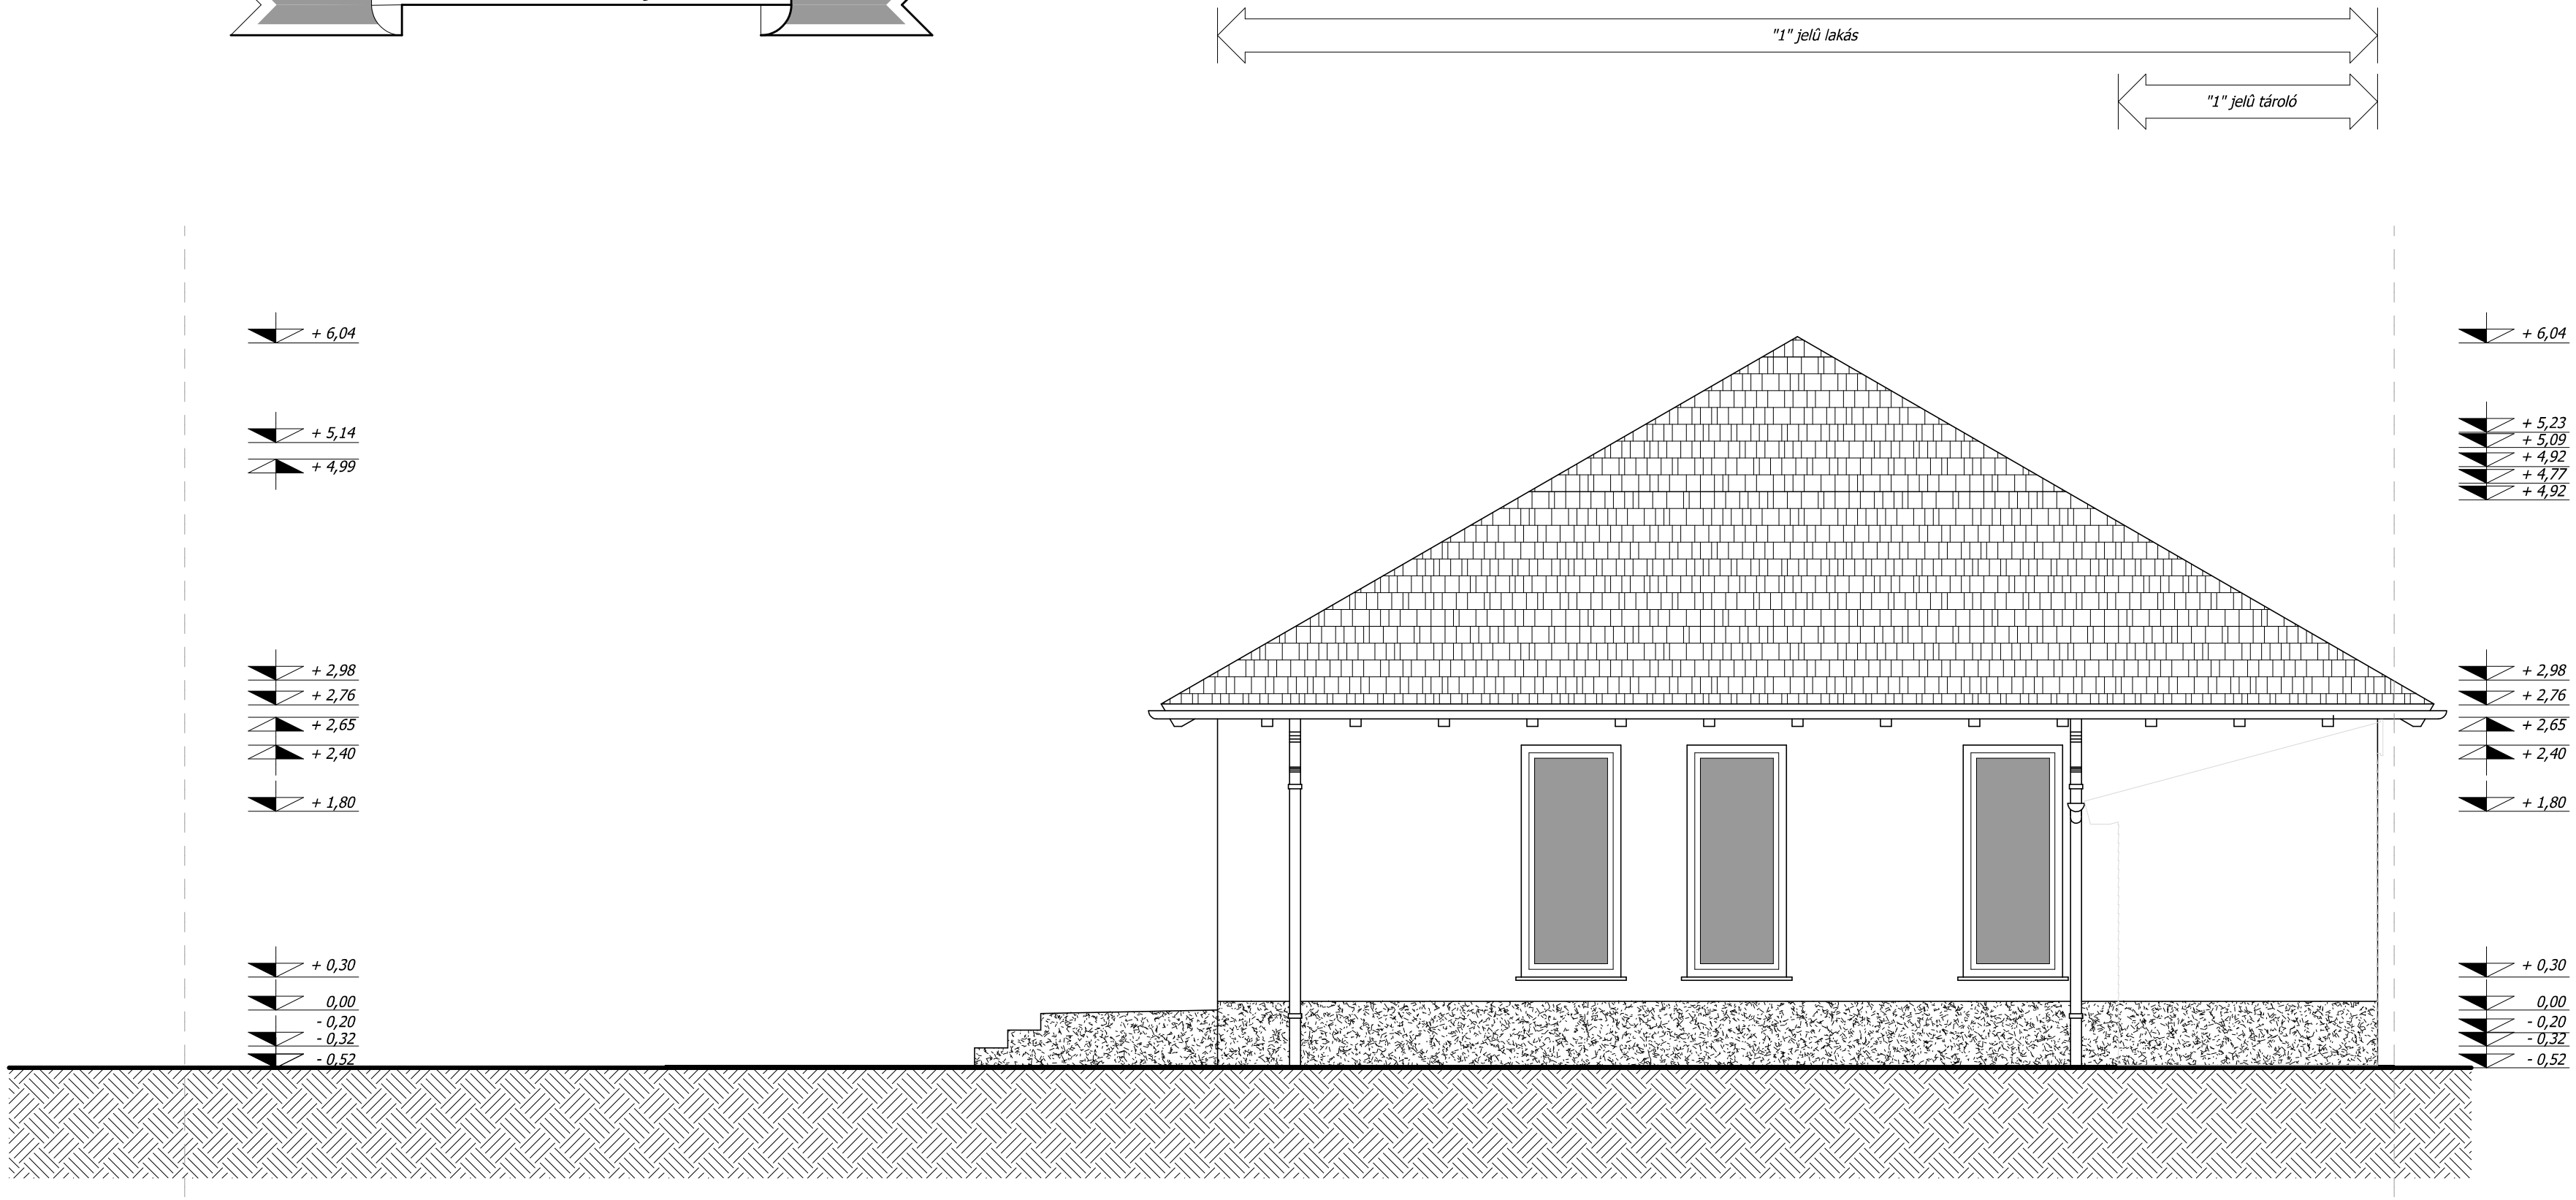

Megjegyzés

A műszaki tervek a szövegek munkarészekkel, az építész tervek a szakági tervekkel együtt értelmezendők.

A tervezett, konkrétan megnevezett anyagokkal, típusokkal műszaki és esztétikai paramétereiben megegyező más anyag, típus, gyártmány alkalmazása is lehetséges az építtető, valamint a tervező/műszaki ellenőr beleegyezése, jóváhagyása után.

A jóváhagyott tervdokumentációtól eltérni csak a dokumentáció módosítása, hatósági engedélyeztetése/jóváhagyása után lehet.

A beépített anyagoknak rendelkezni kell érvényes építőipari műszaki engedéllyel, meg kell feleniük a vonatkozó általános, valamint a vonatkozó speciális ágazati szabványoknak. Az egyes anyagok, szerkezetek alkalmazástechnikai útmutatójában foglaltakat be kell tartani.

Építési, szereléstechnikai megfontolásból az ábrázolt falvastagságok nettó szerkezeti méretek.

Az előregyártott épületszerkezetek készítése, legyártása előtt minden esetben helyszíni méretvétel szükséges.

Az építész terveken szereplő bútorozás tájékoztató jellegű, belsőépítész tervek szerint, ott meghatározott méretben és színben készül.

Az engedélyezési tervdokumentáció a kiviteli terveket nem helyettesíti!

Építési munkát végezni csak jogerős építési engedély vagy bejelentés birtokában, kiviteli tervek alapján lehet!

A kivitelezés során a kötelező és vonatkozó magyar szabványokat, jogszabályokat, szakmai és általános műszaki irányelveket, műszaki és balesetvédelmi előírásokat be kell tartani

Változás estén a verziószám változik, így felhasználás előtt a verziószám ellenőrizendő!

Családi lakóház
bejelentési tervdokumentáció

Keleti homlokzat 1

Megbízó P56 Architector Projekt Kft 9174 Dunaszeg Petőfi S. u. 6.	Lépték M 1:50
Építtető Dr. Cseh Gellért György 9174 Dunaszeg Petőfi S. u. 55.	Tervváltozat V1.0
Építtető	Tervszám É - 8
Építési hely 9174 Dunaszeg Somosalja u. Hrsz.: 712	Rajzméret 594 mm x 297 mm
Építési tervező Varga József 9030 Győr, Karikás u. 11. É3 08-0246	
Építési tervező Varga Péter 9030 Győr, Karikás u. 11. É 08-0613	

VÁRLAK BAU KFT